



PLANTA 2º PAVIMENTO
ESCALA 1 : 250

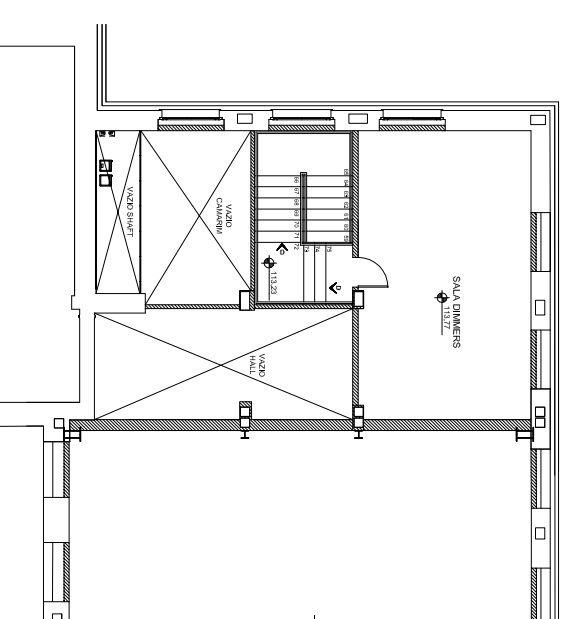

PLANTA SALA DE DIMMERS
- NÍVEL 113,23
ESCALA 1 : 100

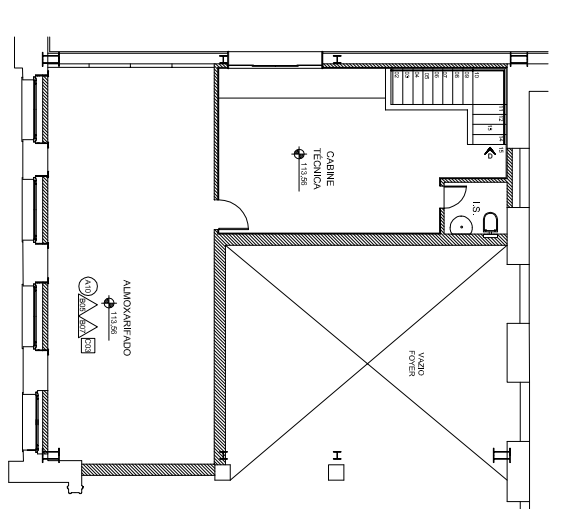

PLANTA CABINE TÉCNICA
- NÍVEL 113,23
ESCALA 1 : 100



DILÓG Divisão de Lógicas
CCBB BELO HORIZONTE (MG)
GEREL Belo Horizonte (MG)
ARQUITETURA

PROJETO DE LAY-OUT
PLANTA 2º PAVTO. SALA DIMMERS E CABINE TÉCNICA
DESENHO: FLAVIO CAMPOS GRILLO
PROJETO: GERENTE NUNES
CREA: MG-21.354/D
ENDEREÇO: Pça da Liberdade - Ed. SEDS
ARQUIVO: 2º PAVIMENTO - ÁREAS EXPOSICIONÁDIAS
ESCALA 1 : 100
DATA: 18/06/2007

03/04